



**REPUBLIKA HRVATSKA**  
**Splitsko-dalmatinska županija**  
**Upravni odjel za graditeljstvo i prostorno uređenje**  
**Ispostava Supetar**

KLASA: UP/I-350-05/15-01/000005  
URBROJ: 2181/1-11-00-07/04-15-0004  
Supetar, 08.09.2015.

Splitsko-dalmatinska županija, Upravni odjel za graditeljstvo i prostorno uređenje, Ispostava Supetar, nadležno na temelju članka 116. stavak 2. i članka 192. Zakona o prostornom uređenju („Narodne novine“ broj 153/13.) i članka 6. Uredbe o određivanju građevina, drugih zahvata u prostoru i površina državnog i područnog (regionalnog) značaja („Narodne novine“ broj 37/13.), povodom zahtjeva SARDINA d.o.o. Postira, Ratac 1, OIB: 91062886911, za izdavanje lokacijske dozvole, izdaje

## **LOKACIJSKU DOZVOLU**

I. Lokacijska dozvola se izdaje za planirani zahvat u prostoru:

- ribogojilište u akvatoriju Vela Grška k.o. Nerežišća otok Brač, gospodarske namjene, djelatnosti akvakulture, marikulture i uzgajališta, kapaciteta do 900 tona/godišnje velike plave ribe ( tuna ),

na pomorskom dobru u površini od 119.600 m<sup>2</sup>, omeđenom koordinatnim lomnim točkama koncesije A, B, C, D : elipsoidne koordinate u Bessel 1841 točka **A** (  $\Phi$  43°17' 17,63" N –  $\lambda$  16° 28' 59,32" E ), točka **B** (  $\Phi$  43°17' 23,40" N –  $\lambda$  16° 29' 07,72" E ), točka **C** (  $\Phi$  43°17' 12,54" N –  $\lambda$  16° 29' 21,70" E ) i točka **D** (  $\Phi$  43°17' 06,77" N –  $\lambda$  16° 29' 13,30" E ) i pravokutnim koordinatama u HTRS-u točka **A** ( Y 498 240.35 – X 4 794 270.00 ), točka **B** ( Y 498 429.80- X 4 794 448.06 ), točka **C** ( Y 498 744.84 - X 4 794 112.87 ) i točka **D** ( Y 498 555.39- X 4 793 934.81 ), na dijelu mora izvan ZOP-a od 300 metara od otoka Brača, na području Općine Nerežišća u Splitsko-dalmatinskoj županiji.

Lokacijski uvjeti definirani su u Idejnom projektu koji je sastavni dio lokacijske dozvole.

Idejni projekt se sastoji od:

1. Idejni projekt, ribogojilište 900 tona, oznake TD: 12/14-A iz lipnja 2015. godine, izrađen od ovlaštenog arhitekta Bojan Jurić, dipl. ing. arh., broj ovlaštenja A 2953, tvrtke VELCON PROJEKT d.o.o. Split, Put Firula 45, OIB: 56426320548.

II. Na predmetni Idejni projekt izdani su posebni uvjeti koji su sastavni dio lokacijske dozvole:

1. Ministarstvo kulture, Uprava za zaštitu kulturne baštine, Konzervatorski odjel u Splitu - Posebni uvjeti, KLASA: 612-08/15-23/4028, URBROJ: 532-04-02-15/14-15-2, od 2.7. 2015. godine,
2. Ministarstvo zdravlja, Uprava za sanitarnu inspekciju – Sanitarno-tehnički i higijenski uvjeti, KLASA: 540-02/14-03/4649, URBROJ: 534-09-2-1-6-11/1-14-2, od 20.10. 2014. godine,

3. Ministarstvo pomorstva, prometa i infrastrukture, Uprava pomorske i unutarnje plovidbe, brodarstva, luka i pomorskog dobra - Posebni uvjeti, KLASA: 342-22/15-02/184 , URBROJ: 530-03-1-15-4, od 20.07. 2015. godine,
4. Ministarstvo poljoprivrede, Uprava ribarstva - Posebni uvjeti, KLASA: 324-01/15-01/1761 , URBROJ: 525-13/0336-15-2, od 02.07. 2015. godine,
5. Ministarstvo zaštite okoliša i prirode, Uprava za zaštitu prirode - Očitovanje, KLASA: 612-07/15-63/293, URBROJ: 517-07-2-2-15-2, od 28.07. 2015. godine,
6. Ministarstvo zaštite okoliša i prirode, Prethodna ocjena prihvatljivosti za ekološku mrežu - Rješenje, KLASA: UP/I-612-07/14-60/107, URBROJ: 517-07-1-1-2-14-5, od 21.11. 2014. godine,
7. Ministarstvo obrane, Uprava za materijalne resurse, Sektor za nekretnine, graditeljstvo i zaštitu okoliša, Služba za graditeljstvo i zaštitu okoliša - Posebni uvjeti gradnje, KLASA: 350-05/15-01/109, URBROJ: 512M3-020201-15-3 od 02.09.2015.godine,
8. HEP Operator distribucijskog sustava d.o.o., Pogon Brač – posebni uvjeti broj:401309-150162-0013, od 13.07. 2015. godine,
9. Ministarstvo pomorstva, prometa i infrastrukture, Uprava sigurnosti plovidbe, Lučke kapetanije, Lučka kapetanija Split, - Posebni uvjeti, KLASA: 342-22/14-02/100, URBROJ: 530-04-4-06-2-14-2 od 31.listopada 2014.godine.
10. Ministarstvo zaštite okoliša i prirode, Zagreb, Radnička cesta 80, mjere zaštite okoliša - Rješenje, KLASA: UP/I-351-03/14-02/153, URBROJ: 517-06-2-1-1-15-14, od 10.07. 2015. Godine.

## - PRILOZI

### - **Sastavni dio ove lokacijske dozvole čine :**

- grafički prilog – preslik topografske karte u mj. 1:25000,
- grafički prilog – preslik ortofoto karte u mj. 1:10000,
- grafički prilog – preslik hrvatske osnovne karte(HOK) u mj. 1:10000,
- preslik grafičkog dijela Izmjena i dopuna Prostornog plana Splitsko dalmatinske županije („Službeni glasnik Splitsko dalmatinske županije“ br. 1/03, 8/04, 5/05, 5/06, 13/07 i 9/13),
- preslik grafičkog dijela Izmjene i dopune prostornog plana uređenja općine Nerežišća ( sl. gl. općine Nerežišća br: 4/07, 3/11).

III. Na temelju ove pravomoćne lokacijske dozvole može se započeti sa provođenjem zahvata u prostoru.

IV. Ova lokacijska dozvola važi dvije godine od dana njene pravomoćnosti. U tom roku potrebno je podnijeti zahtjev za izdavanje ugovora o koncesiji.

V. Važenje lokacijske dozvole produžuje se na zahtjev podnositelja zahtjeva za još dvije godine ako se nisu promijenili uvjeti utvrđeni u skladu s odredbama Zakona o prostornom uređenju, te drugi uvjeti u skladu s kojima je lokacijska dozvola izdana.

## Obrazloženje

Podnositelj zahtjeva SARDINA d.o.o. Postira, Ratac 1, OIB: 91062886911, zatražila je podneskom zaprimljenim dana 27.07. 2015. godine, u Ministarstvu graditeljstva i prostornog uređenja, Uprava za dozvole državnog značaja, Sektor lokacijskih dozvola i investicija, izdavanje lokacijske dozvole, za zahvat u prostoru:

- ribogojilište u akvatoriju Vela Grška k.o. Nerežišća otok Brač, gospodarske namjene, djelatnosti akvakulture, marikulture i uzgajališta, kapaciteta do 900 tona/godišnje velike plave ribe ( tuna ),

na pomorskom dobru u površini od 119.600 m<sup>2</sup>, omeđenom koordinatnim lomnim točkama

koncesije A, B, C, D : elipsoidne koordinate u Bessel 1841 točka A (  $\Phi$  43°17' 17,63" N –  $\lambda$  16° 28' 59,32" E ), točka B (  $\Phi$  43°17' 23,40" N –  $\lambda$  16° 29' 07,72" E ), točka C (  $\Phi$  43°17' 12,54" N –  $\lambda$  16° 29' 21,70" E ) i točka D (  $\Phi$  43°17' 06,77" N –  $\lambda$  16° 29' 13,30" E ) i pravokutnim koordinatama u HTRS-u točka A ( Y 498 240.35 – X 4 794 270.00 ), točka B ( Y 498 429.80- X 4 794 448.06 ), točka C ( Y 498 744.84 - X 4 794 112.87 ) i točka D ( Y 498 555.39- X 4 793 934.81 ), na dijelu mora izvan ZOP-a od 300 metara od otoka Brača, na području Općine Nerežišća u Splitsko-dalmatinskoj županiji, iz izreke ove dozvole.

Uz zahtjev i tijekom postupka je priloženo:

1. Tri primjerka Idejnog projekta iz točke I. izreke lokacijske dozvole,
2. Posebni uvjeti iz točke II. izreke ove dozvole,
3. Izjava projektanta Bojan Jurić, dipl. ing. arh., broj ovlaštenja A 2953, tvrtke VELCON PROJEKT d.o.o. Split, Put Firula 45, OIB: 56426320548, iz lipnja 2015. godine, priložena uz zahtjev, da je isti izrađen u skladu sa važećim prostornim planovima,
4. Odluka o ovlaštenju za zastupanje u postupku izdavanja lokacijske dozvole, Ministarstvo pomorstva, prometa i infrastrukture, Zagreb, Prisavlje 14, KLASA: 324-22/15-02/184, URBROJ: 530-03-01-15-3 od 08. srpnja 2015. godine.
5. Odluka o prijenosu nadležnosti za izdavanje lokacijske dozvole izdata od strane Ministarstva graditeljstva i prostornog uređenja, Uprava za dozvole državnog značaja, Sektor lokacijskih dozvola i investicija, Zagreb, KLASA: UP/I-350-05/15-01/000109, URBROJ: 531-06-1-2-15-0002 od 28.07.2015. godine.

Zahtjev je osnovan.

Povodom zahtjeva imenovanog podnositelja proveden je postupak u kojem je utvrđeno slijedeće:

1. Da su uz zahtjev priloženi svi propisani dokumenti iz članka 127. stavak 2. Zakona o prostornom uređenju.
2. Da su utvrđeni svi posebni uvjeti iz točke II. izreke ove dozvole.
3. Da je Idejni projekt iz točke I. izreke ove dozvole, izrađen u skladu sa slijedećim prostornim planovima:
  - Izmjena i dopuna Prostornog plana Splitsko dalmatinske županije („Službeni glasnik Splitsko dalmatinske županije“ br. 1/03, 8/04, 5/05, 5/06, 13/07 i 9/13),
  - Izmjene i dopune prostornog plana uređenja općine Nerežišća ( sl. gl. općine Nerežišća br: 4/07, 3/11).
4. Da za predmetni zahvat u prostoru nije potrebno provesti postupak Glavne ocjene prihvatljivosti za ekološku mrežu odnosno isti je prihvatljiv za ekološku mrežu što je navedeno u Rješenju Ministarstva zaštite okoliša i prirode KLASA: UP/I-612-07/14-60/107, URBROJ: 517-07-1-1-2-14-5 od 21.11. 2014. godine.
5. Obzirom da se zahvat u prostoru odvija u akvatoriju odnosno pomorskom dobru koji je od interesa za Republiku Hrvatsku kojim gospodari Ministarstvo pomorstva, prometa i infrastrukture, Zagreb, Prisavlje 14, a koja je gore navedenom odlukom ovlastila podnositelja zahtjeva da u njeno ime ishodi predmetnu dozvolu na traženoj lokaciji ovaj ured istu kao stranku nije opetovano uključivalo jer je ista sa zahvatom upoznata.

Sukladno ovako provedenom postupku, ispunjeni su uvjeti za provedbu članka 146. Zakona o prostornom uređenju, te je zahtjevu valjalo udovoljiti i donijeti odluku kao u izreci ove lokacijske dozvole.

#### **UPUTA O PRAVNOM LIJEKU:**

Ova lokacijska dozvola je izvršna u upravnom postupku i protiv njega se ne može izjaviti žalba, ali se može pokrenuti upravni spor pred Upravnim sudom u Splitu. Upravni spor

se pokreće u roku od 30 dana od dostave ovog rješenja. Tužba se navedenom sudu predaje neposredno u pisanom obliku ili usmeno na zapisnik ili se šalje poštom.

Upravna pristojba na zahtjev i za izdavanje rješenja plaćena je u iznosu 70,00 kuna državnim biljezima emisije Republike Hrvatske, koji su zalijepljeni na podnesku i poništeni pečatom ovog tijela prema Tarifnom broju 1. i 2. Zakona o upravnim pristojbama („Narodne novine“ broj 8/96., 77/96., 95/97., 131/97., 68/98., 66/99., 145/99., 30/00., 116/00., 163/03., 17/04., 110/04., 141/04., 150/05., 153/05., 129/06., 117/07., 25/08., 60/08., 20/10., 69/10., 126/11., 112/12., 19/13., 80/13., 40/14., 69/14., 87/14 i 94/14.).

Odluka o ovlaštenju za zastupanje u postupku izdavanja lokacijske dozvole, Ministarstvo pomorstva, prometa i infrastrukture, Zagreb, Prisavlje 14, KLASA: 324-22/15-02/184, URBROJ: 530-03-01-15-3 od 08. srpnja 2015. godine, predmetni opunomoćenik ovlašten da u ime Ministarstvo pomorstva, prometa i infrastrukture kao davatelja koncesije, ishodi lokacijsku dozvolu, uz uvjet da troškove ishoda lokacijske dozvole snosi društvo Sardina d.o.o. to je temeljem članka 1. stavak 1. točka 4. Uredbe o izmjenama tarife upravnih pristojbi Zakona o upravnim pristojbama („Narodne novine“, br. 40/14) naplaćena je pristojba u iznosu od 25.000,00 kn.


REFERENT

Franci Šeparović, građ. tehnički crtač




VODITELJICA PODODSJEKA

Snežana Bračić, dipl. pravnik

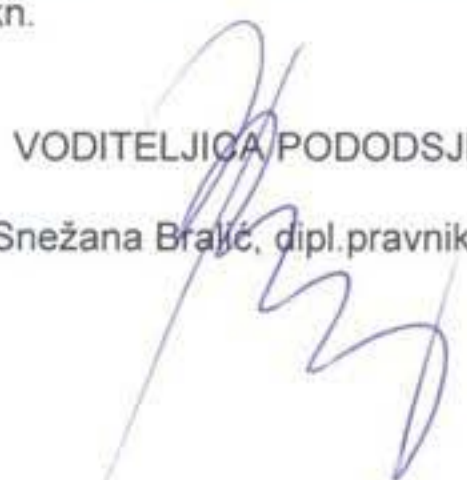

DOSTAVITI:

1. SARDINA d.o.o. , 21410 Postira, Ratac 1, (sa idejnim projektom).
2. Ministarstvo graditeljstva i prostornog uređenja  
Uprava za dozvole državnog značaja  
Sektor lokacijskih dozvola i investicija,  
HR-10000 Zagreb, Ul. Republike Austrije 20, (sa idejnim projektom).
3. Ministarstvo pomorstva, prometa i infrastrukture, Zagreb, Prisavlje 14.
4. Oglasna ploča ispostave 8 dana.
5. U spis, ovdje (sa idejnim projektom).

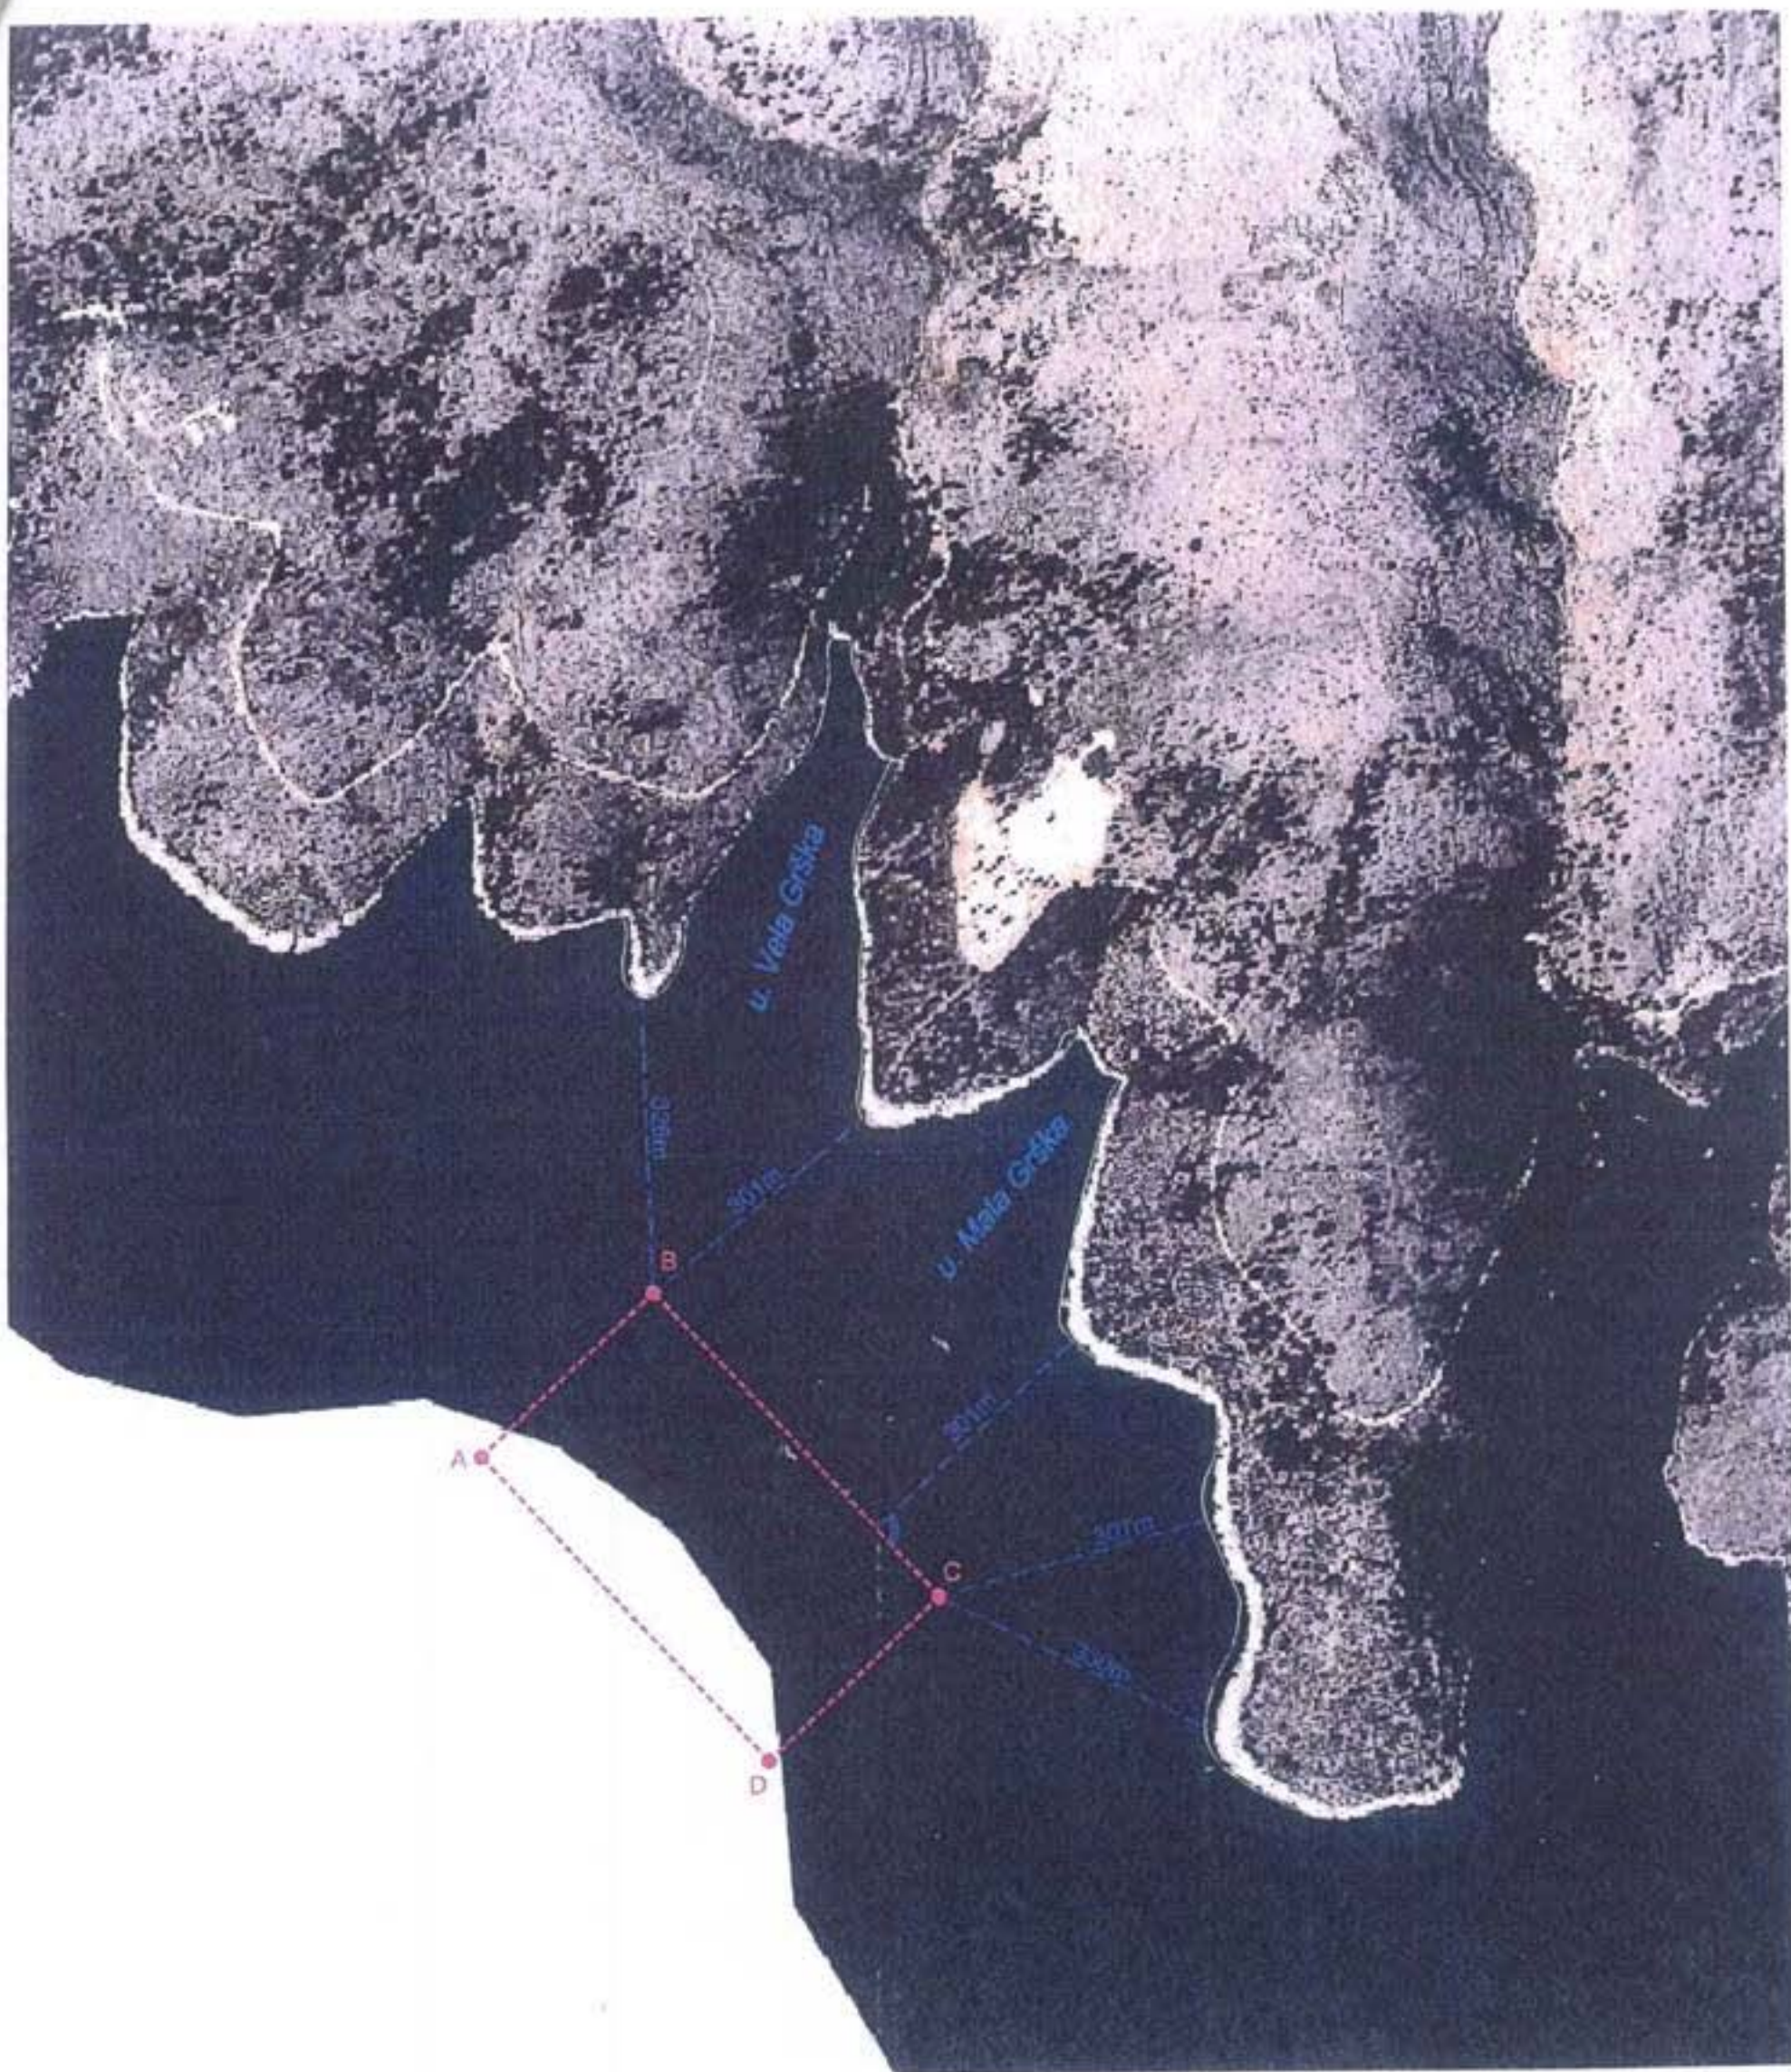

## LEGENDA

- LOMNE TOČKE - OBUHVAT KONCESIJE
- OBALA
- PODRUČJE KONCESIJE

A B C D

-----

Marko Bakašun  
Isp. ing. geod.

Ovlašteni inženjer geodestije

GEOmar d.o.o.  
Split



**GEOmar d.o.o.**  
**SPLIT**